



ΕΦΗΜΕΡΙΣ ΤΗΣ ΚΥΒΕΡΝΗΣΕΩΣ

ΤΗΣ ΕΛΛΗΝΙΚΗΣ ΔΗΜΟΚΡΑΤΙΑΣ

ΤΕΥΧΟΣ ΤΕΤΑΡΤΟ **Αρ. Φύλλου 294**

30 Μαρτίου 1994

ΠΕΡΙΕΧΟΜΕΝΑ

ΑΠΑΛΛΟΤΡΙΩΣΕΙΣ

ΑΝΑΚΟΙΝΩΣΕΙΣ

Αριθ. ΥΠΠΟ/ΑΠΑΛΛ/Φ. 63/2013/373 (1)

Ειδοποίηση για παρακατάθεση αποζημίωσης από αναγκαστική απαλλοτρίωση στην Καλλιθέα Πατρών.

Ο ΥΠΟΥΡΓΟΣ ΠΟΛΙΤΙΣΜΟΥ

Έχοντας υπόψη:

1. Την αριθ. ΥΠΠΟ/ΓΝΟΣ/49095/30.10.1991 απόφαση της Υπουργού Πολιτισμού Μεταβίβαση αρμοδιοτήτων Υπουργού και δικαιώματος υπογραφής «Με εντολή Υπουργού» στους Γενικό Γραμματέα, Γεν. Διευθυντές, Προϊσταμένους Δ/νσεων, Τμημάτων και Γραφείων της Κ.Υ. του ΥΠΠΟ (ΦΕΚ 987/Β/28.11.1991).

2. Το Π.Δ. 941/1977 «Περί Οργανισμού του Υπουργείου Πολιτισμού» (ΦΕΚ 320/Α/17.10.1977).

3. Τις διατάξεις των άρθρων 7 και 8 του Ν.Δ. 797/1971 «Περί αναγκαστικών απαλλοτριώσεων», πληροφορούμε όσους:

α) Έχουν δικαιώματα κυριότητας ή άλλα εμπράγματα δικαιώματα στο ακίνητο που απαλλοτριώθηκε δυνάμει της αριθμ. 1993/24.10.91 απόφαση Νομάρχη Αχαΐας (ΦΕΚ 884/τ.Δ'/6.12.91) για αρχαιολογικούς σκοπούς στην Καλλιθέα Πατρών.

β) Έχουν εγγράψει υποθήκη ή έχουν επιβάλει κατάσχεση ή με οποιοδήποτε τρόπο διεκδικούν το ακίνητο που απαλλοτριώθηκε ότι η αποζημίωση που καθόρισε το Νομικό Συμβούλιο Κράτους με το αριθ. 7012/25.11.92 Πρακτικό του για το ακίνητο και για τα υπερκείμενα αυτού όπως αυτά φαίνονται στο κτηματολογικό διάγραμμα που συνοδεύει την απόφαση απαλλοτρίωσης και στο σχετικό κτηματολογικό πίνακα έχει κατατεθεί στο Ταμείο Παρακαταθηκών και Δανείων (Κεντρική Υπηρεσία) και έχει εκδοθεί γραμμάτιο συστάσεως παρακαταθήκης αριθμ. 2210/23.2.94, για πέντε εκατομμύρια διακόσιες σαράντα δύο χιλιάδες πεντακόσιες εξήντα πέντε δραχμές (5.242.565).

γ) Η αποζημίωση αυτή είναι αποδοτέα στους δικαιούχους που θα αναγνωρισθούν σύμφωνα με το Νόμο.

δ) Η ΣΤ' Εφορεία Προϊστ. & Κλασ. Αρχ/των παρακαλείται, εντός δέκα (10) ημερών από της λήψεως του ωραρίου ειδοποίησης, να παραλάβει το απαλλοτριωθέν ακίνητο.

Η παρούσα απόφαση να δημοσιευθεί στην Εφημερίδα της Κυβερνήσεως.

Αθήνα, 1 Μαρτίου 1994

Με εντολή Υπουργού
Ο Προϊστάμενος του Τμήματος
Δ. ΑΝΤΩΝΟΠΟΥΛΟΣ

ΠΟΛΕΟΔΟΜΙΑ

ΑΠΟΦΑΣΕΙΣ

Αριθ. 28305/930 (2)

Τροποποίηση ρυμοτομικού σχεδίου των Δήμων Κερατσινίου και Νίκαιας με την κατάργηση τμήματος της οδού Μακρυγιάννη μεταξύ των οδών Φλέμιγκ και Τενέδου καθώς και την κατάργηση χώρου πρασίνου μεταξύ των οδών Νήσου Κω, Τενέδου και Μακρυγιάννη.

Ο ΝΟΜΑΡΧΗΣ ΠΕΙΡΑΙΑ

Έχοντας υπόψη:

1. Το Ν.Δ/γμα της 17.7/17.8.1923.
2. Την παρ. 2 του άρθ. 4 του Ν. 622/77.
3. Το Π.Δ/γμα 183/9.5.86 (ΦΕΚ. 70/Α/5.6.86).
4. Το Ν.Δ/γμα 1147/72 «περί Διοικήσεως Μείζονος Πρωτευούσης».
5. Την εγκ. με αρ. Λ7/13.1/17/11.12.72.
6. Το Π.Δ/γμα 910/77 «περί Οργανισμού Υ.Δ.Ε.».
7. Τον Ν. 1032/80 «περί ΥΧΟΠ».
8. Τον Ν. 1558/85 «περί Κυβερνήσεως και Κυβερνητικών οργάνων» άρθ. 24 παρ. 1.
9. Τους Ν. 1232/82 και 1235/82.
10. Την Υπουργική Απόφαση 7524/1151/85 (ΦΕΚ 767/Β/83).
11. Τις υπ' αρ. 243/93 και 377/93 αποφάσεις του Δημ. Συμβ. του Δήμου Νίκαιας.
12. Τις υπ' αρ. 338/92 και 316/93 αποφ. του Δημ. Συμβουλίου του Κερατσινίου.
13. Τη γνωμοδότηση του Ν.Σ.ΠΕΧΩΔΕ από τη συνεδρίαση της 16.12.93 πρακτ. 44, αποφασίζουμε:

Την τροποποίηση του ρυμ. σχεδίου στα όρια των Δήμων Κερατσινίου και Νίκαιας με την κατάργηση τμήματος της οδού Μακρυγιάννη μεταξύ των οδών Φλέμιγκ και Τενέδου καθώς και την καράργηση χώρου πρασίνου μεταξύ των οδών Νήσου Κω, Τενέδου και Μακρυγιάννη και όπως ειδικώτερα φαίνεται στο τοπ/κό διάγραμμα που συνοδεύει την απόφαση αυτή. Από τις διατάξεις της απόφασης αυτής δεν προκύπτουν δαπάνες σε βάρος του προϋπολογισμού των Δήμων.

Η απόφαση αυτή να δημοσιευθεί στην Εφημερίδα της Κυβερνήσεως.

Πειραιάς, 10 Ιανουαρίου 1994

Ο Νομάρχης

Ν. ΣΧΟΙΝΑΣ

ΕΛΛΗΝΙΚΗ ΔΗΜΟΚΡΑΤΙΑ ΔΗΜΟΣ ΚΕΡΑΤΣΙΝΙΟΥ ΤΕΧΝΙΚΗ ΥΠΗΡΕΣΙΑ		
ΘΕΜΑ: ΤΡΟΠΟΠΟΙΗΣΗ ΕΓΚΕΚΡΙΜΕΝΟΥ ΡΥΜΟΤΟΜΙΚΟΥ ΜΕΤΑΞΥ ΤΩΝ ΟΔΩΝ ΜΑΚΡΥΓΙΑΝΝΗ-ΦΛΕΜΙΓΚ-ΤΕΝΕΔΟΥ-ΝΗΣΟΥ ΚΩ		
ΤΟΠΟΘΕΣΙΑ: ΑΓΙΟΣ ΑΝΤΩΝΙΟΣ ΚΕΡΑΤΣΙΝΙΟΥ		
ΑΡΙΘ.ΣΧΕΔ.	ΚΛΙΜΑΚΑ	ΧΡΟΝΟΣ ΣΥΝΤΑΞΗΣ
1	1:500	ΝΟΕΜΒΡΙΟΣ 1992
ΕΓΚΡΙΝΕΤΑΙ Ο ΔΗΜΑΡΧΟΣ	ΘΕΩΡΗΘΗΚΕ Η Δ/ΝΤΡΙΑ Τ.Υ.	Ο ΣΥΝΤΑΞΑΣ
ΔΗΜ. ΣΑΡΑΦΟΓΛΟΥ	ΚΩΡ. ΑΡΓΟΥΣΛΙΔΟΥ-ΓΑΛΑΝΗ	ΑΛΕΞ. ΧΡΥΣΟΣ

ΝΟΜΑΡΧΙΑ ΠΕΙΡΑΙΑ

ΠΕΙΡΑΙΑΣ 16-1-1994

Ο ΝΟΜΑΡΧΗΣ

ΓΙΑ ΧΡΗΣΗ ΔΗΜΟΣΙΑΣ ΥΠΗΡΕΣΙΑΣ
ΑΚΡΙΒΕΣ ΑΝΤΙΓΡΑΦΟ

Αριθ. Π3564/100 (3)

Τροποποίηση ρυμοτομικού σχεδίου Δήμου Περάματος Ν. Αττικής στο ΟΤ. 255 με αποχαρακτηρισμό χώρου πρασίνου.

Ο ΝΟΜΑΡΧΗΣ ΠΕΙΡΑΙΑ

Έχοντας υπόψη:

1. Το Ν.Δ/γμα της 17.7/17.8.1923.
2. Την παρ. 2 του άρθ. 4 του Ν. 622/77.
3. Το Π.Δ/γμα 183/9.5.86 (ΦΕΚ. 70/Α/5.6.86).
4. Το Ν.Δ/γμα 1147/72 «περί Διοικήσεως Μείζονος Πρωτευούσης».
5. Την εγκ. με αρ. Λ7/13.1/17/11.12.72.
6. Το Π.Δ/γμα 910/77 «περί Οργανισμού Υ.Δ.Ε.».
7. Τον Ν. 1032/80 «περί ΥΧΟΠ».
8. Τον Ν. 1558/85 «περί Κυβερνήσεως και Κυβερνητικών οργάνων» άρθ. 24 παρ. 1.
9. Τους Ν. 1232/82 και 1235/82.
10. Την Υπουργική Απόφαση 7524/1151/83 (ΦΕΚ. 767/Β/83).
11. Τις με αρ. 237/92 και 329/92 Αποφ. του Δημ. Συμβ. Περάματος.
12. Τη γνωμοδότηση του Ν.Σ.ΠΕΧΩΔΕ από τη συνεδρίαση της 21.10.93 πρακτ. 37, αποφασίζουμε:

Εγκρίνεται η τροποποίηση του εγκ. ρυμ. σχεδίου Δήμου Περάματος τμήματος του ΟΤ. 255 με αποχαρακτηρισμό χώρου πρασίνου και χαρακτηρισμό του σε οικοδομήσιμο όπως ειδικώτερα φαίνεται στο με κλ. 1:500 τοπ/κό σχεδ-/μα που συνοδεύει την απόφαση αυτή. Από τις διατάξεις της απόφασης αυτής δεν προκύπτει δαπάνη σε βάρος του προϋπολογισμού του Δήμου Περάματος.

Η απόφαση αυτή να δημοσιευθεί στην Εφημερίδα της Κυβερνήσεως.

Πειραιάς, 7 Φεβρουαρίου 1994

Ο Νομάρχης

Ν. ΣΧΟΙΝΑΣ

ΔΗΜΟΣ ΠΕΡΑΜΑΤΟΣ - ΤΕΧΝΙΚΗ ΥΠΗΡΕΣΙΑ

ΑΠΟΧΑΡΑΚΤΗΡΙΣΜΟΣ ΤΟΥ ΥΠ' ΑΡΙΘ. 23 ΟΙΚΟΠΕΔΟΥ ΤΟΥ Ο.Τ. 255

ΤΟΠΟΓΡΑΦΙΚΟ ΔΙΑΓΡΑΜΜΑ ΚΛ. 1:500

ΝΟΜΑΡΧΙΑ ΠΕΙΡΑΙΑ

ΣΥΝΟΔΕΥΕΙ ΤΗΝ ΜΕ ΑΡ. Τ3564/100 ΑΠΟΦΑΣΗ ΠΕΡΙ τροποποιήσεως εγκ. ρυμ. σχεδίου Δήμου Περάματος στο ΟΤ 255 με αποχαρακτηρισμό χώρου πρασίνου σε οικοδομήσιμο

ΠΕΙΡΑΙΑΣ [illegible]-Ζ-1994

Ο ΝΟΜΑΡΧΗΣ

ΤΥΣ

Ν. ΣΚΟΙΝΑΣ

Γ. Φαρκωνας

Β

ΠΕΖΟΔΡΟΜΟΣ

ΠΕΖΟΔΡΟΜΟΣ

ΟΔΟΣ ΠΡΩΤΕΩΣ

ΟΔΟΣ ΠΡΟΜΗΘΕΩΣ

Ο.Τ. 255

Ο.Τ. 256

Πάρκο

	ΙΔΙΟΚΤΗΤΕΣ
[illegible]	[illegible] Νεωρίων κ. Πρωτέως
[illegible]	[illegible] Παπαστεφάνου Νεωρίων κ. Πρωτέως
[illegible]	[illegible] Πρωτέως κ. Ειρήνης
[illegible]	[illegible] Θεοδώρου Νεωρίων κ. Πρωτέως
[illegible]	Ευαγγελία [illegible] Νεωρίων κ. Πρωτέως
[illegible]	[illegible] Πρωτέως κ. Ειρήνης
[illegible]	[illegible] Ειρήνης κ. Νεωρίων

Βεβαιώνεται ότι τα παραπάνω [illegible] την με αρ. 237/92 απόφαση του Δημ. Συμβουλίου [illegible]

Αριθ. 26799/866 (4)

Τροποποίηση ρυμοτομικού σχεδίου Δήμου Π. Φαλήρου στα ΟΤ. 11 και 15 με την διόρθωση ασυμφωνίας των οικ. και ρυμ. γραμμών και με πλάτος πρασιών 5.00 μ. των Μουσαίων, Αιγίνης και Εθελοντών.

Ο ΝΟΜΑΡΧΗΣ ΠΕΙΡΑΙΑ

Έχοντας υπόψη:

1. Το Ν.Δ/γμα της 17.7/17.8.1923.
2. Την παρ. 2 του άρθ. 4 του Ν. 622/77.
3. Το Π.Δ/γμα 183/9.5.86 (ΦΕΚ. 70/Α/5.6.86).
4. Το Ν.Δ/γμα 1147/72 «περί Διοικήσεως Μείζονος Πρωτευούσης».
5. Την εγκ. με αρ. Λ7/13.1/17/11.12.72.
6. Το Π.Δ/γμα 910/77 «περί Οργανισμού Υ.Δ.Ε.».
7. Τον Ν. 1032/80 «περί ΥΧΟΠ».
8. Τον Ν. 1558/85 «περί Κυβερνήσεως και Κυβερνητικών οργάνων» άρθ. 24 παρ. 1.
9. Τους Ν. 1232/82 και 1235/82.
10. Την Υπουργική Απόφαση 7524/1151/83 (ΦΕΚ. 767/Β/83).
11. Την με αρ. 73/93 αποφαση του Δημ. Συμβουλίου Π. Φαλήρου.
12. Τη γνωμοδότηση του Ν.Σ.ΠΕΧΩΔΕ από τη συνεδρίαση της 27.1.94 πρακτ. 3, αποφασίζουμε:

Εγκρίνουμε την τροποποίηση του εγκ. ρυμ. σχεδίου του Δήμου Π. Φαλήρου με την μετατόπιση των οικ. και ρυμ. γραμμών των ΟΤ. 11 και 15 στις οδούς Εθελοντών, Αιγίνης, Μουσαίου και Πυθαγόρα και με πλάτος πρασιών 5,00μ. όπως ειδικώτερα φαίνεται στο τοπ/κό σχεδ/μα που συνοδεύει την απόφαση αυτή. Από τις διατάξεις της απόφασης αυτής δεν προκύπτουν δαπάνες εις βάρος του προϋπολογισμού του Δήμου.

Η απόφαση αυτή να δημοσιευθεί στην Εφημερίδα της Κυβερνήσεως.

Πειραιάς, 7 Φεβρουαρίου 1994

Ο Νομάρχης

Ν. ΣΧΟΙΝΑΣ

ΠΙΝΑΚΑΣ ΙΔΙΟΚΤΗΤΩΝ

	ΟΔΟΣ	Α.Ρ.	ΟΝΟΜΑΤΕΠΩΝΥΜΟ ΙΔΙΟΚΤΗΤΩΝ
1	Χρονοπούλου	76	Μοσχονάς Χαράλαμπος
2	Χρονοπούλου	74	Περιστέρη Χριστίνα
3	Χρονοπούλου	72	Μαϊδάση Σοφία
4	Αιγίνης	1	Κυριαζής Βασίλειος
5	Αιγίνης	3	Χανδράκη Λαμπρινή
6	Αιγίνης	5	Λαρδάς Νικόλαος
7	Αιγίνης	7	Μαρούλης Άγγελος
8	Αιγίνης	9	Μαρούλης Άγγελος
10	Αιγίνης	11	Λαρδάς
11	Αιγίνης	4	
12	Αιγίνης	6	Χρονοπούλου Άννα
13	Αιγίνης	8	
14	Αιγίνης	10	Γαβαλάς Αθανάσιος
15	Αιγίνης	10α	Ζερβάκης Γεώργιος
16	Αιγίνης	12	
17	Αιγίνης	14	Φουνέσης Γεώργιος
18	Αιγίνης	16	Μπάκης Αν[illegible]
19	Εθελοντών	13	Ανεμογιάννης Μιχ. [illegible]
20	Εθελοντών	15	Μπρούτσης Ν.
21	Εθελοντών	17	Φούρα Λίτσα
22	Εθελοντών	19	Μπραουνίδης Γεώργιος
23	Εθελοντών	21	
24	Εθελοντών	25	Περπερόγλου Σοφία
25	Εθελοντών	27	Αναστασιάδη-Γεωργακοπούλου
26	Εθελοντών	29	Σεργιόπουλος Πάνος
27	Εθελοντών	31	Αγγελοπουλος Σωτήρης
28	Μουσαίου	1	
29	Μουσαίου	3	Ευσαλία Γεωργία
30	Μουσαίου	5	
31	Μουσαίου	7	Χρονόπουλος Γ.
32	Μουσαίου	9	Φαράντου Π.
33	Μουσαίου	11	Σταματάκης Δημήτριος
34	Μουσαίου	13	[illegible] Ελευθερία
35	Μουσαίου	15	[illegible]
36	Μουσαίου	17	Κωνσταντοπούλου Α.
37	Μουσαίου	4	Δραμού
38	Μουσαίου	6	Σιγάλα Ευαγγελία
39	Μουσαίου	16	Καρύπης Δημήτριος
40	Μουσαίου	18	Μωραΐτης Θεοδ.
41	Σόλωνος	30	Μιχάλης
42	Μίλωνος	16	Μανωλάκης Δημ.



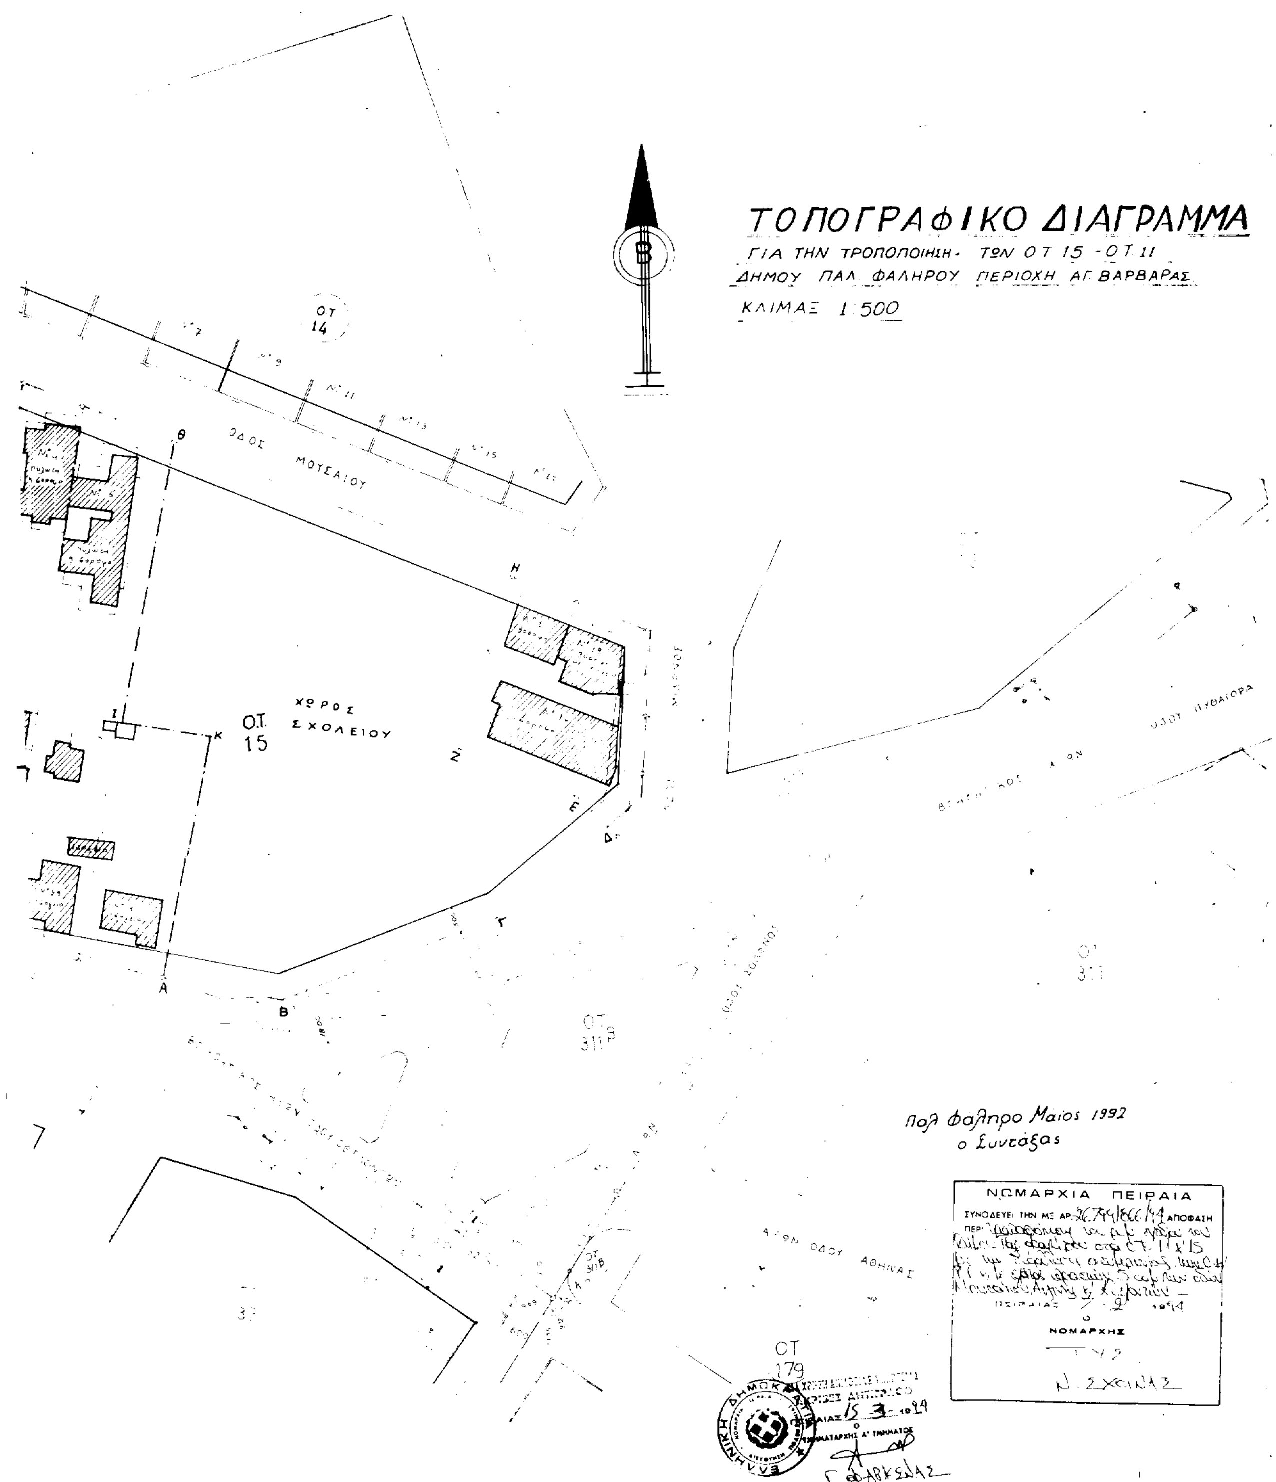
Βεβαίωση

Το παρόν τοπογραφικό διάγραμμα συνοδεύει τη υπ' αριθ. 73/93 απόφαση Δημοτικού Συμβουλίου και είναι αυτό που αναρτήθηκε.

Π. Φάληρο 8-7-93



ΓΕ[illegible] ΧΡΥΣΟΒΕΡΙΩΝΗΣ


ΤΟΠΟΓΡΑΦΙΚΟ ΔΙΑΓΡΑΜΜΑ
ΓΙΑ ΤΗΝ ΤΡΟΠΟΠΟΙΗΣΗ ΤΩΝ ΟΤ 15 - ΟΤ 11
ΔΗΜΟΥ ΠΑΛ. ΦΑΛΗΡΟΥ ΠΕΡΙΟΧΗ ΑΓ. ΒΑΡΒΑΡΑΣ
ΚΛΙΜΑΞ 1:500
ΟΤ 14
ΟΔΟΣ ΜΟΥΣΑΙΟΥ
ΧΩΡΟΣ ΣΧΟΛΕΙΟΥ
Ο.Τ. 15
ΟΔΟΣ ΠΥΘΑΓΟΡΑ
ΟΔΟΣ ΣΟΛΩΝΟΣ
ΟΔΟΣ ΑΘΗΝΑΣ
ΟΤ 179
Παλ. Φάληρο Μαίος 1992
ο Συντάξας
ΝΟΜΑΡΧΙΑ ΠΕΙΡΑΙΑ
Ο ΝΟΜΑΡΧΗΣ
Ν. ΣΧΟΙΝΑΣ
Γ. ΦΑΡΚΩΝΑΣ